



PATÍ INTERIOR D'ILLA

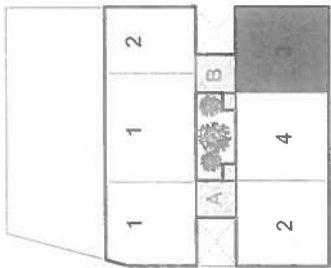

CARRER NICARAGUA

4<sup>o</sup>3<sup>a</sup> B

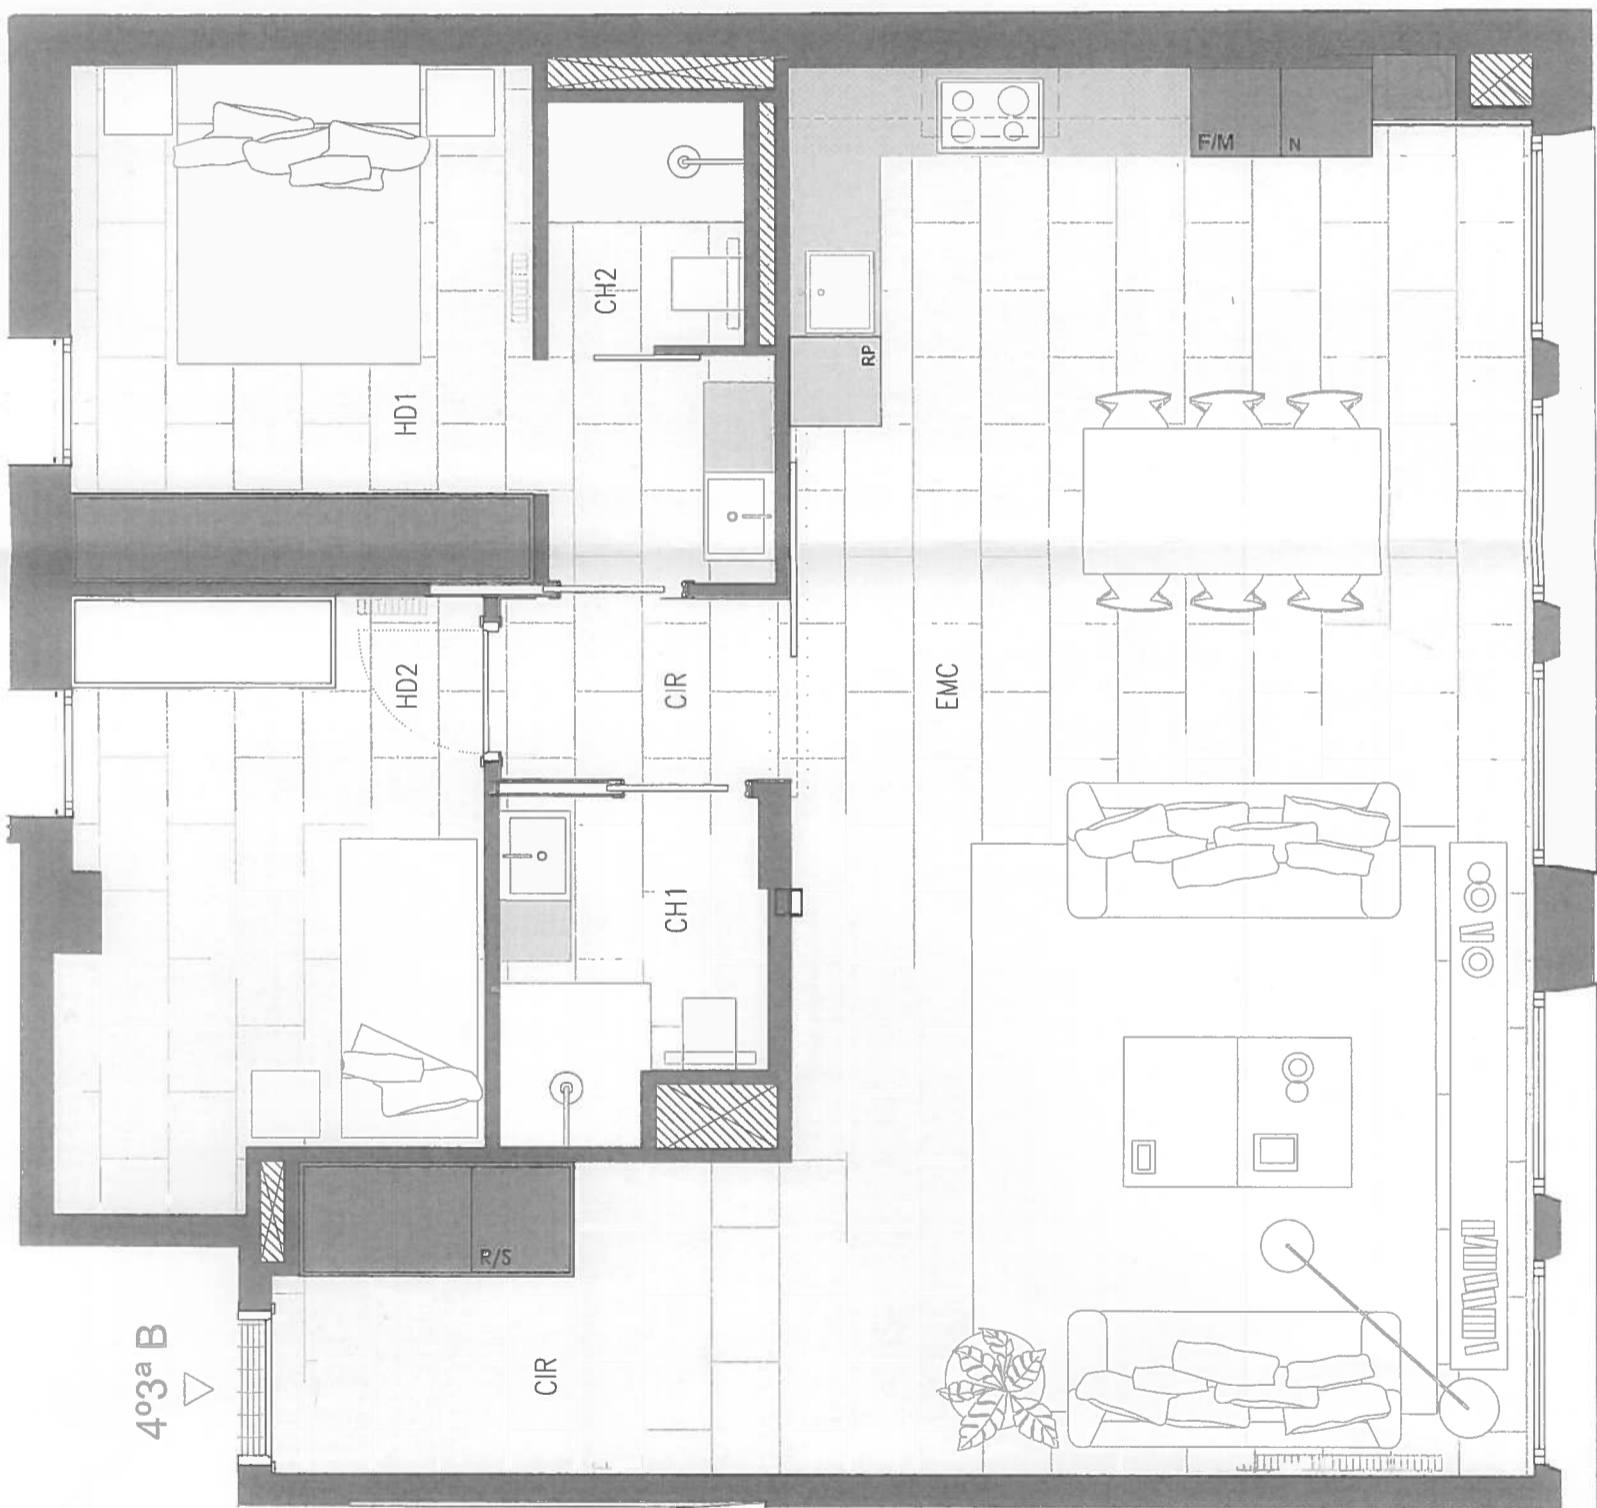

SUPERFÍCIES

REBEDOR/DISTRIBUIDORPASSADÍS (CIR)	11,65 m <sup>2</sup>
MENJADOR/SALÓ7CUINA (EMC)	46,63 m <sup>2</sup>
DORMITORI 1 (HD1)	10,42 m <sup>2</sup>
DORMITORI 2 (HD2)	10,27 m <sup>2</sup>
BANY 1 (CH1)	2,17 m <sup>2</sup>
BANY 2 (CH2)	3,75 m <sup>2</sup>
TOTAL SUPERFÍCIES ÚTILS	84,89 m <sup>2</sup>
TOTAL SUPERFÍCIE CONSTRUÏDA	99,66 m <sup>2</sup>

ESCALA GRÀFICA



NOMEN I ASSOCIATS ARQUITECTES

MIDES I DISTRIBUCIONS ORIENTATIVES SUBJECTES A VARIACIONS PER NECESSITATS DE L'OBRA I DE LA LICÈNCIA  
 LES IMATGES SÓN A EFECTE INFORMATIU I NO CONSTITUTEIXEN OBLIGACIÓ CONSTRUCTUAL

